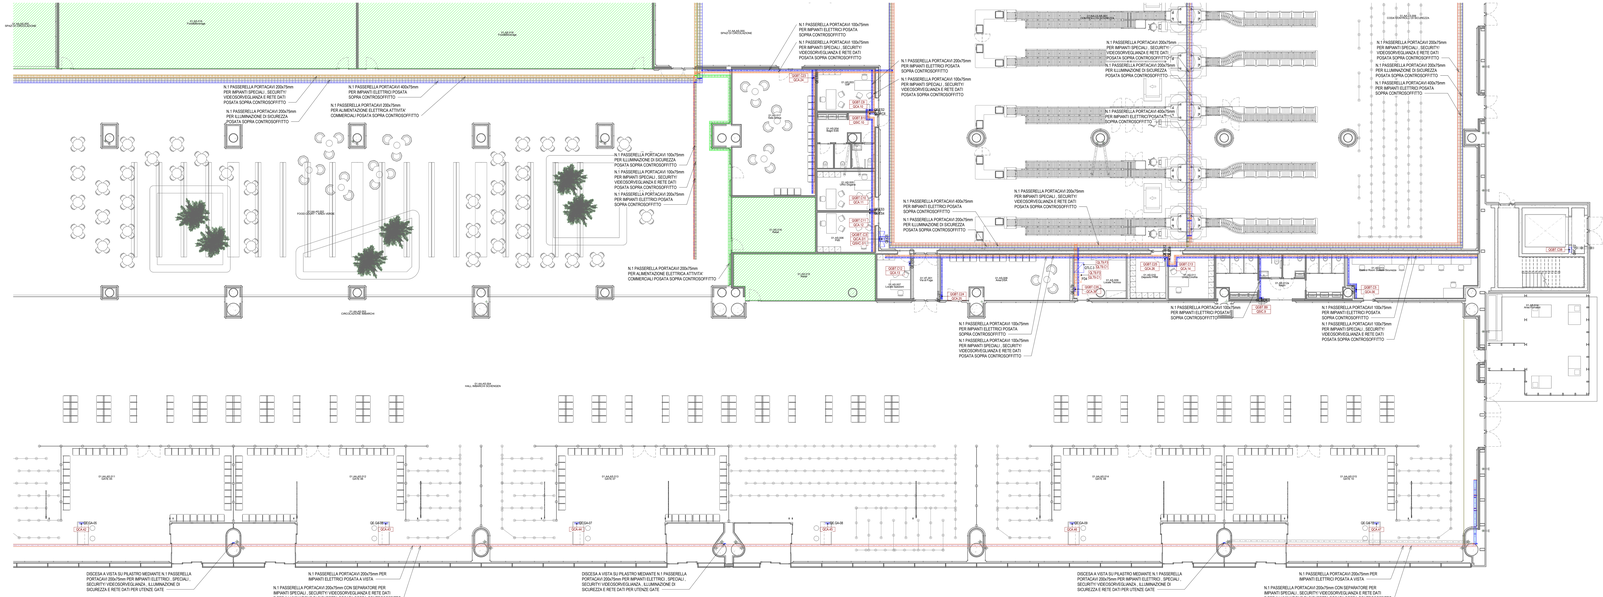

Pianta piano terra - Distribuzione quota soffitto - Quadrante D

Scala 1 : 100

LEGENDA GENERALE

	ATTIVITA' COMMERCIALE - AREA AL RUSTICO (SOLO PREDISPOSIZIONE VIE CAVO RACCORDATE CON LOCALE CONTATORI)

LEGENDA APPARECCHIATURE BT

QGBT	QUADRO DI BORDO MACCHINA: - QGBT Quadro di comando ascensore - QMC Quadro di comando montacarichi
QGBT	QUADRO ELETTRICO DI ZONA / LOCALE: - QE CK Quadro elettrico area check-in - QE CS Quadro elettrico area controlli sicurezza - QE BHS-INT Quadro elettrico area BHS interna - QE BHS-EST Quadro elettrico area BHS esterna - QE WC Quadro elettrico WC o servizi - QE ES Quadro elettrico ente di stato - QE IRC Quadro elettrico locale IRC - QE LT Quadro elettrico locale tecnico - QE LM Quadro elettrico lavoro locale tecnico meccanico - QE LS Quadro elettrico locale servizi - QE AC Quadro elettrico area cerimoniale - QE MA1 Quadro elettrico magazzino day-to-day - QE VRS Quadro elettrico VARCO STAFF - QE PS Quadro elettrico polizia di stato - QE GA Quadro elettrico banco gate - QE CP Quadro elettrico banco controllo passaporti

LEGENDA CENTRALINE/APPARECCHIATURE

FD	ARMADIO RACK CABLAGGIO STRUTTURATO DI ZONA: - FD1 Armadio rack zona check-in - FD2 Armadio rack zona BHS arrivo - FD3 Armadio rack zona hall land-side - FD4 Armadio rack zona imbarchi e controlli

LEGENDA DISTRIBUZIONE

ME	MONTANTE ELETTRICO: - N.1 PASSERELLA METALLICA IN TONDINO D'ACCIAIO ELETTROZINCATO PER IMPIANTI ELETTRICI - Dimensione 400x100mm - N.1 PASSERELLA METALLICA IN TONDINO D'ACCIAIO ELETTROZINCATO PER CAVI AC IMPIANTO FOTOVOLTAICO - Dimensione 400x100mm - N.1 PASSERELLA METALLICA IN TONDINO D'ACCIAIO ELETTROZINCATO CON SEPARATORE PER IMPIANTI (SPECIALI - SECURITY/VIDEOSORVEGLIANZA E RETE DAT) - Dimensione 300x100mm - N.1 PASSERELLA METALLICA IN TONDINO D'ACCIAIO ELETTROZINCATO PER ALIMENTAZIONE ELETTRICA ATTIVITA' COMMERCIALI - Dimensione 300x100mm
	PASSERELLA PORTACAVI METALLICA IN TONDINO D'ACCIAIO ELETTROZINCATO PER IMPIANTI ELETTRICI POSATA A VISTA / SOPRA CONTROSOFFITTO Dimensione indicata in pianta
	PASSERELLA PORTACAVI METALLICA IN TONDINO D'ACCIAIO ELETTROZINCATO CON SEPARATORE PER IMPIANTI (SPECIALI - SECURITY/VIDEOSORVEGLIANZA E RETE DAT) POSATA A VISTA / SOPRA CONTROSOFFITTO Dimensione indicata in pianta
	PASSERELLA PORTACAVI METALLICA IN TONDINO D'ACCIAIO ELETTROZINCATO PER ILLUMINAZIONE DI SICUREZZA POSATA A VISTA / SOPRA CONTROSOFFITTO Dimensione indicata in pianta
	PASSERELLA PORTACAVI METALLICA IN TONDINO D'ACCIAIO ELETTROZINCATO PER ALIMENTAZIONE ELETTRICA ATTIVITA' COMMERCIALI POSATA A VISTA / SOPRA CONTROSOFFITTO Dimensione indicata in pianta

TARGHETTA DI IDENTIFICAZIONE CIRCUITO ELETTRICO

Sigla circuito

Quadro elettrico

PER TIPOLOGIA E FORMAZIONE CAVI FARE RIFERIMENTO ALLA TABELLA CAVI

NOTE GENERALI

- TAVOLA VALIDA SOLO AI FINI IMPIANTISTICI.
- PREVEDERE IL RIPRISTINO DELLA COMPARTIMENTAZIONE REI PER PASSAGGI IMPIANTISTICI TRA PARETI ANTINCENDIO.
- TUTTE LE ZONE NON CAMPITE SONO ALIMENTATE DIRETTAMENTE DAI QUADRI GENERALI QGBT/QCA/QBSC

NOTA PER PARTICOLARI E TIPOLOGICI

PER I PARTICOLARI DI DERIVAZIONE E I TIPOLOGICI DI STALLAZIONE FARE RIFERIMENTO ALL'ELABORATO: " M01SP-E-L1-00-ELE-D1-A_Dettagli impianti elettrici"

K-PLAN TERMINAL PARTENZE

K-PLAN

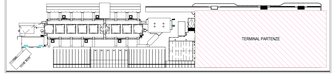

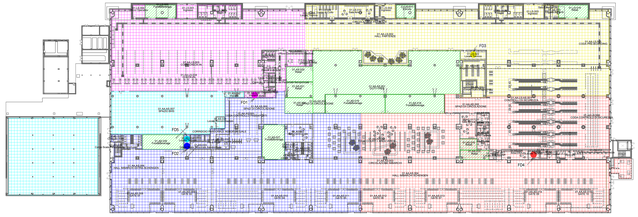

Pianta piano terra - Kplan armadi rack cablaggio strutturato

Scala 1 : 500

LEGENDA KPLAN ARMADI RACK CABLAGGIO STRUTTURATO PIANO TERRA

	COMPETENZA ARMADIO RACK ZONA CHECK-IN FD1
	COMPETENZA ARMADIO RACK ZONA IMBARCHI FD2
	COMPETENZA ARMADIO RACK ZONA HALL LAND-SIDE FD3
	COMPETENZA ARMADIO RACK ZONA IMBARCHI E CONTROLLI FD4
	COMPETENZA ARMADIO RACK ZONA BHS INTERNA ED ESTERNA FD5

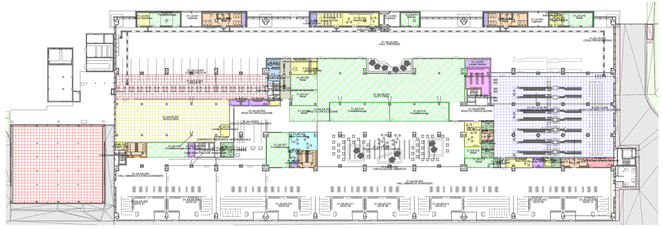

Pianta piano terra - Kplan quadri elettrici di zona / locale

Scala 1 : 500

LEGENDA KPLAN QUADRI ELETTRICI DI ZONA / LOCALE PIANO TERRA

	COMPETENZA QUADRO ELETTRICO AREA CHECK-IN QE CK
	COMPETENZA QUADRO ELETTRICO AREA CONTROLLI DI SICUREZZA QE CS
	COMPETENZA QUADRO ELETTRICO AREA BHS INTERNA QE BHS-INT
	COMPETENZA QUADRO ELETTRICO AREA BHS ESTERNA QE BHS-EST
	COMPETENZA QUADRO ELETTRICO AREA CERIMONIALE QE AC
	COMPETENZA QUADRO ELETTRICO MAGAZZINO DAY-TO-DAY QE MA1
	COMPETENZA QUADRO ELETTRICO VARCO STAFF QE VRS
	COMPETENZA QUADRO ELETTRICO UFFICIO POLIZIA DI STATO QE PS
	COMPETENZA QUADRO ELETTRICO LOCALE IRC QE IRC
	COMPETENZA QUADRO ELETTRICO ENTE DI STATO QE ES
	COMPETENZA QUADRO ELETTRICO LOCALE DI SERVIZIO QE LS
	COMPETENZA QUADRO ELETTRICO LOCALE TECNICO QE LT
	COMPETENZA QUADRO ELETTRICO LOCALE TECNICO MECCANICO QE LM
	COMPETENZA QUADRO ELETTRICO CONTROL ROOM SICUREZZA QE CR

TUTTE LE ZONA NON CAMPITE SONO ALIMENTATE DIRETTAMENTE DAI QUADRI GENERALI QGBT/QCA/QBSC

ENAC
Ente Nazionale per l'Aviazione Civile

AEROPORTO CIVILE DI LAMEZIA TERME (CZ)

LOTTO L1 - Sviluppo aerostazione passeggeri
CUP: H84G22000030009

LOTTO L2 - Interventi per la security e la digitalizzazione
CUP: H86G22000090002

LOTTO L6 - Potenziamento delle reti di sottoservizi e impianti tecnologici
CUP: H84G22000060009

PROGETTO ESECUTIVO

LOTTO L1

IMPIANTI ELETTRICI E SPECIALI - STATO DI PROGETTO
Terminal partenze - Pianta piano terra - Distribuzione quota soffitto - Quadrante D

GRUPPO DI PROGETTAZIONE
Raggruppamento Temporaneo di Professionisti

AERTEC
Direttore tecnico: ing. Alessandro Carlos Beneguel Lopez
Progettista Coordinatore:
ing. Paolo Tomi Calderon

VALLE 3.0
Direttore tecnico: arch. Emanuele Valle
Progettista Coordinatore:
arch. Maria Cecilia Valle
arch. Leonardo Genarmocci

incide
Direttore tecnico e progettazione strutture:
ing. Luca Ferrari
Coordinatore progettazione strutture:
ing. Matteo Pagnoni

Direttore Tecnico ing. Gianmattia Ferretti
Progettazione Specialistica Impianti:
ing. Luca Ferrari
P.I. Daniele Tugnoli
ing. Enrico Fraziunelli

CODICE ELABORATO								REVISIONI				
Fase	Lotto	Ambito	Disciplina	Tipo	Numero	Rev	Scala	N.	Data	Descrizione
E	L1	01	ELE	PI	00	0	1:100	0	15/09/23	EMISSIONE
								1	20/12/23	Recepimento osservazioni ENAC

NOME FILE: **A01SP-E-L1-01-ELE-PI-00-D.dwg**

REDAZIONE: S. Pigianelli ETG

Visto del Committente: **Società Aeroporuale Calabrese S.p.A.**

RESPONSABILE INTEGRATO PARTE DEL GRUPPO DI PROGETTAZIONE	IL RESPONSABILE DEL PROCEDIMENTO	IL POST HOLDER DI AREA
Cordialità Istituzionale & Sviluppo TJH VALANT	ing. Ferdinando Salvaco	OPERATIONAL SERVICES MANAGER Emilio Perrotta Responsabile Integrazione Prestazioni Specialistiche PH PROGETTAZIONE Fiorella Iacobelli

Approvazione **ENAC**: